

LES JARDINS ALBERT 1^{ER}

Rue Albert 1er / Rue Maurice Berteaux / Rue des frères Bonneff - 95870 BEZONS



2e Etage | cage F | type : 3P | n°F.204



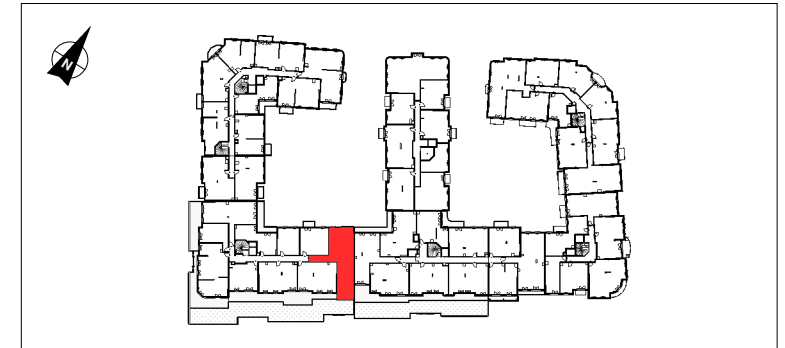


TABLEAU DE SURFACE	
Entrée	10.63 m ²
Séjour / Cuisine	21.31 m ²
Chambre 1	11.53 m ²
Chambre 2	11.70 m ²
Dgt	3.25 m ²
SdB	4.89 m ²
Wc	2.07 m ²
SURFACE HABITABLE 65.38 m ²	
Terrasse 1	12.29 m ²
Terrasse 2	2.87 m ²
SURFACE TOTALE PRIVATIVE 80.54 m ²	

Des modifications sont susceptibles d'être apportées à ce plan en fonction des nécessités techniques, de la réalisation tant en ce qui concerne les dimensions libres que l'équipement. Les surfaces sont approximatives. Les retombées, soffites, faux-plafonds, équipements sanitaires ainsi que le calepinage et dimensions des carrelages sont figurés à titre indicatif, et peuvent subir des modifications pour impératif technique. Mobilier à titre indicatif, les meubles et les appareils ménagers ne sont pas fournis.

INDICE : 0 | DATE : MAI 2023

LEGENDE		
VR : Volet roulant	LV : Lave-Vaisselle	Faux-Plafond ou soffite
FAP : Allège pleine	CU : Cuisson	TA : ETEL
FAV : Allège vitrée	LL : Lave-Linge	Gaines techniques
PF : Porte-fenêtre	R : Réfrigérateur	RP : Robinet de puisage
FFT : Fenêtre Fixe	PL : Placard	VB : Ventilation basse parking
GC : Garde corps	PLO : Placard en option	Haie

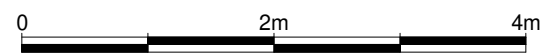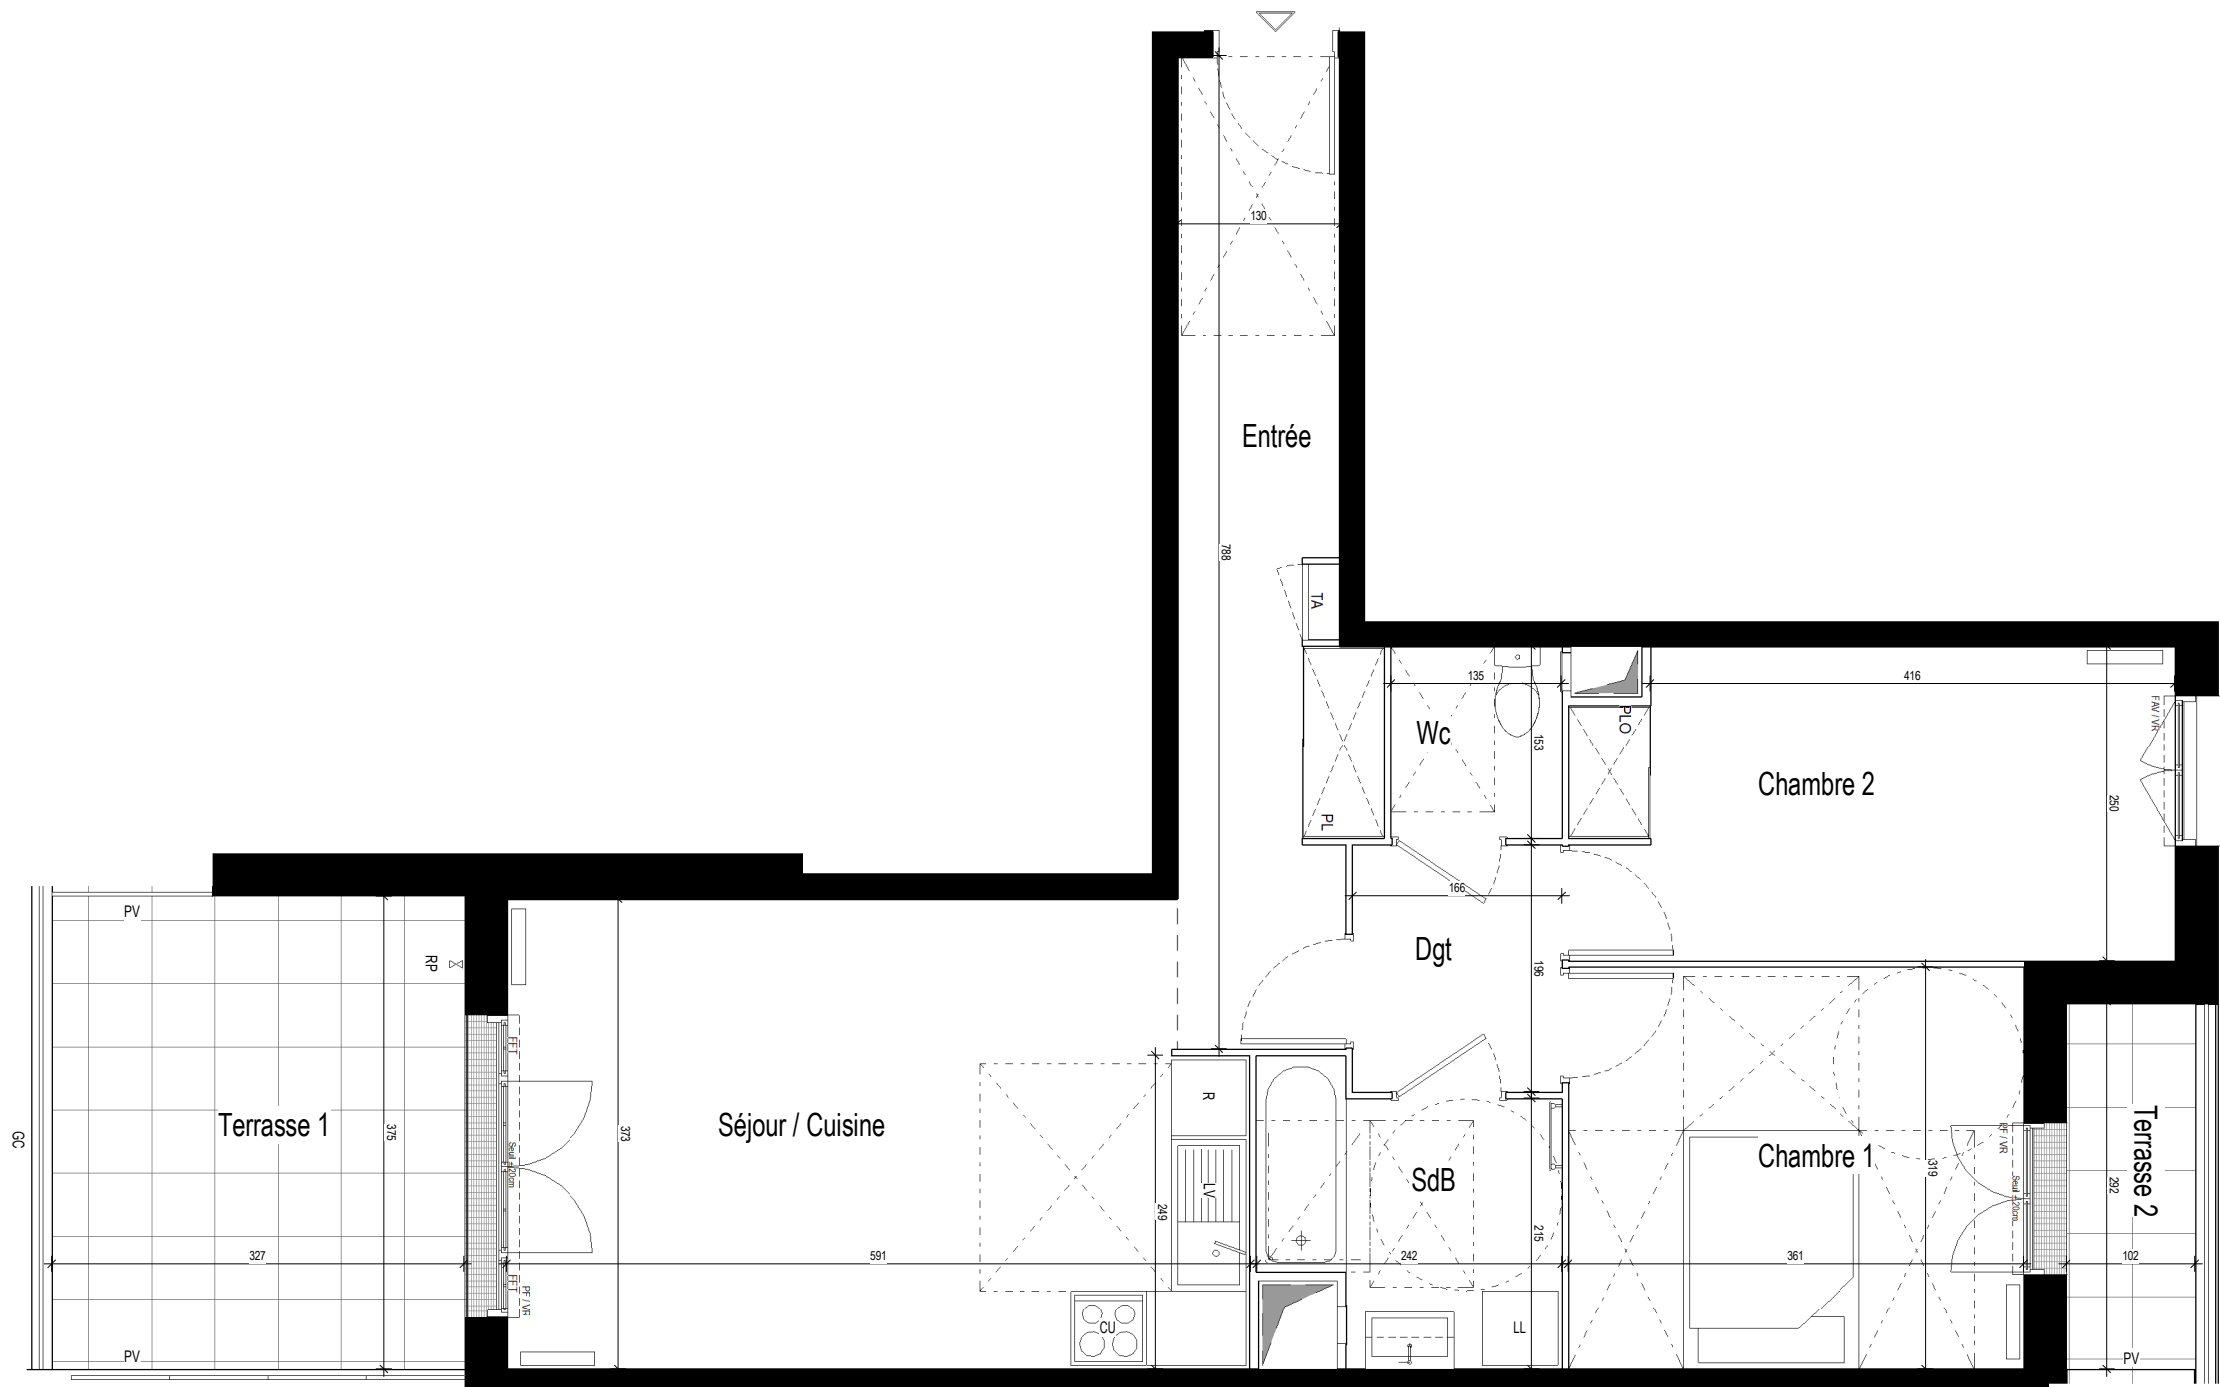

Atland Résidentiel – 40, avenue George V
75008 PARIS CEDEX 8
Nexity - 19 Rue de Vienne - TSA 60030
75801 PARIS CEDEX 8

