


5e Etage cage F type : 5P n° F.501

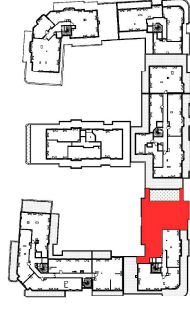

TABEAU DE SURFACE

Entrée	11,66 m ²
Séjour / Cuisine	41,55 m ²
Chambre 1	12,14 m ²
Chambre 2	9,08 m ²
Chambre 3	9,15 m ²
Chambre 4	9,29 m ²
SdE	5,75 m ²
SdB	2,03 m ²
WC	1,05 m ²
SURFACE HABITABLE	101,71 m²
Terrasse	97,85 m ²
SURFACE TOTALE PRIVATIVE	199,56 m²

Des modifications sont susceptibles d'être apportées à ce plan en fonction des nécessités techniques, de la disponibilité des matériaux et des équipements. Les cotures sont données à titre indicatif, les dimensions des carreaux sont figurés à titre indicatif, et peuvent subir des modifications pour impératif technique. Mobilier à titre indicatif. Les moules et les appareils ménagers ne sont pas fournis.


INDICE : 0

DATE : MAI 2023




Allend Résidentiel - 40, avenue George V
75008 PARIS CEDEX 8

Nexity - 19, Rue de Vienne - TSA 60030
75801 PARIS CEDEX 8

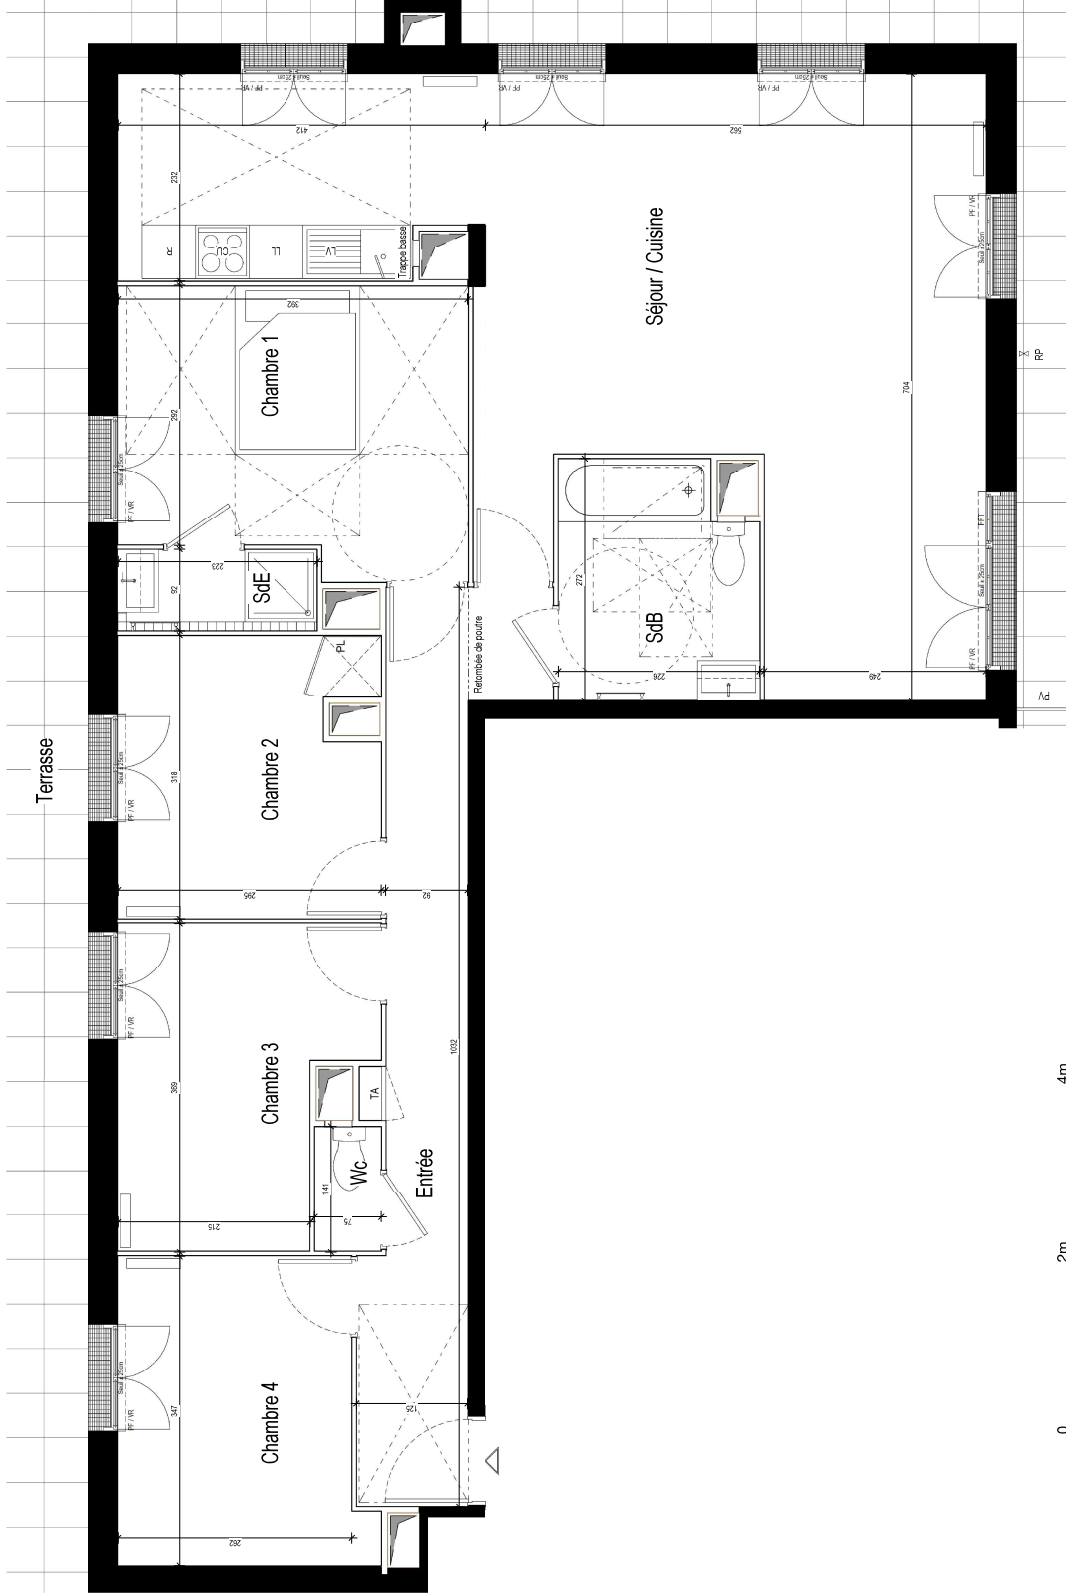


LEGENDE

- VR : Vitrerie coulissante
- FAP : Allège pleine
- FAV : Allège vitrée
- PF : Porte-fenêtre
- FFT : Fenêtre fixe
- GC : Garde corps
- L.V. : Lave-vaisselle
- CU : Cuisson
- LL : Lave-linge
- R : Réfrigérateur
- PL : Placard
- PLO : Placard en option
- Faux-Plafond ou soffite
- TA : ETEL
- Gaines techniques
- RP : Robinet de puisage
- VB : Ventilation basse parking
- Halle

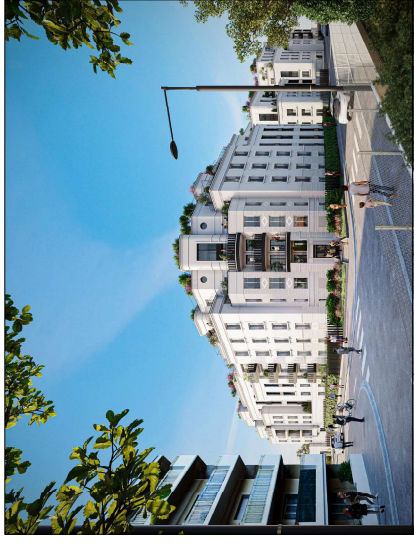

5e Etage cage F type : 5P n°F.501.

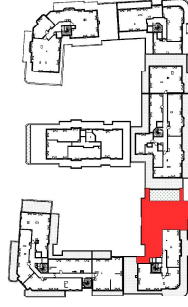

TABEAU DE SURFACE

Entrée	11,66 m ²
Séjour / Cuisine	41,55 m ²
Chambre 1	12,14 m ²
Chambre 2	9,08 m ²
Chambre 3	9,15 m ²
Chambre 4	9,29 m ²
SdB	5,75 m ²
SdE	2,83 m ²
Wc	1,05 m ²
SURFACE HABITABLE	101,71 m²
Terrasse	97,85 m ²
SURFACE TOTALE PRIVATIVE	199,56 m²

Des modifications sont susceptibles d'être apportées à ce plan en fonction des nécessités techniques, de la disponibilité des matériaux ou des conditions de construction. Les surfaces sont données en mètres carrés approximatifs. Les rebordages, soffites, faux-plafonds, équipements sanitaires ainsi que le dallage et dimensions des carrelages sont figurés à titre indicatif, et peuvent subir des modifications pour impératif technique. Mobilier à titre indicatif. Les meubles et les appareils ménagers ne sont pas fournis.


INDICE : 0

DATE : MAI 2023



Allend Résidentiel - 40, avenue George V
75008 PARIS CEDEX 8
Nexity - 19, Rue de Vienne - TSA 60030
75801 PARIS CEDEX 8

ATLAND
RESIDENTIEL

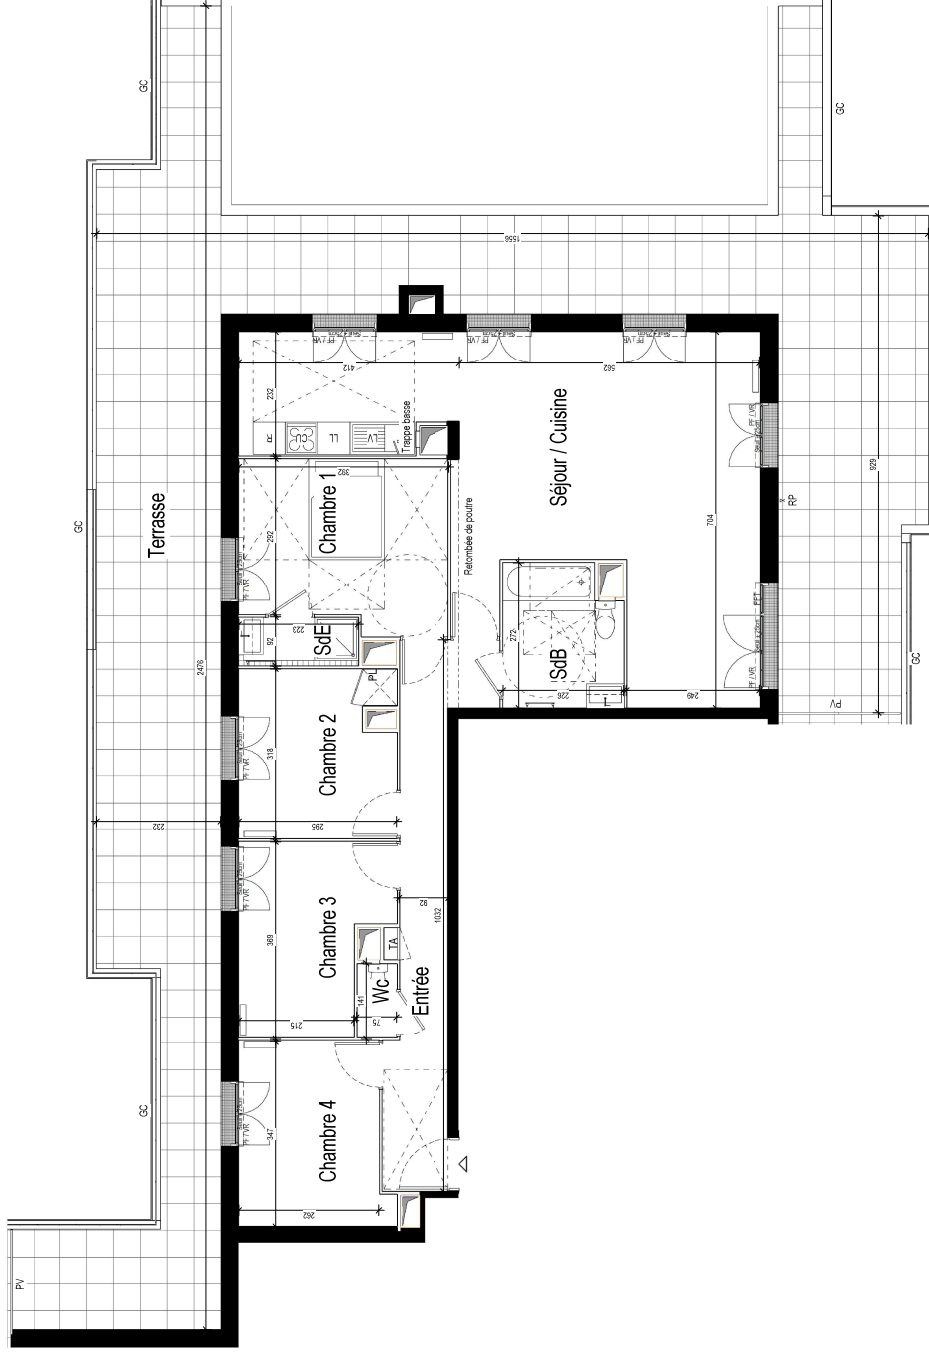

LEGENDE

- VR : Votiv roulant
- FAP : Allège pleine
- FAV : Allège vitrée
- PF : Porte-fenêtre
- FFT : Fenêtre fixe
- GC : Garde corps
- LV : Lave-vaisselle
- CU : Cuisson
- LL : Lave-linge
- R : Réfrigérateur
- PL : Placard
- PLO : Placard en option
- Faux-Plafond ou soffite
- TA : ETEL
- Gaines techniques
- RP : Robinet de puisage
- VB : Ventilation basse parking
- Halle

