
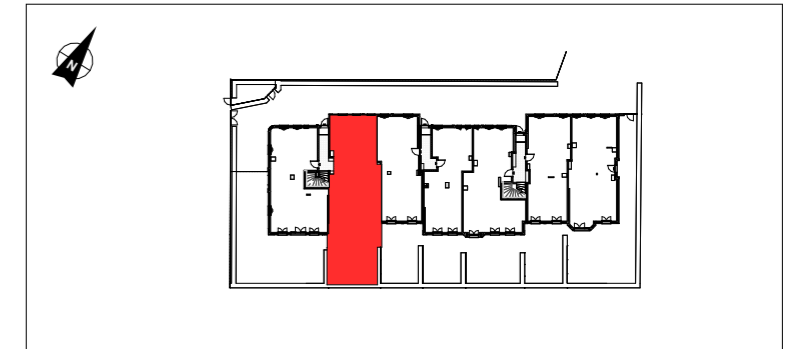


RDC      cage I      type : 4P      n°1.001

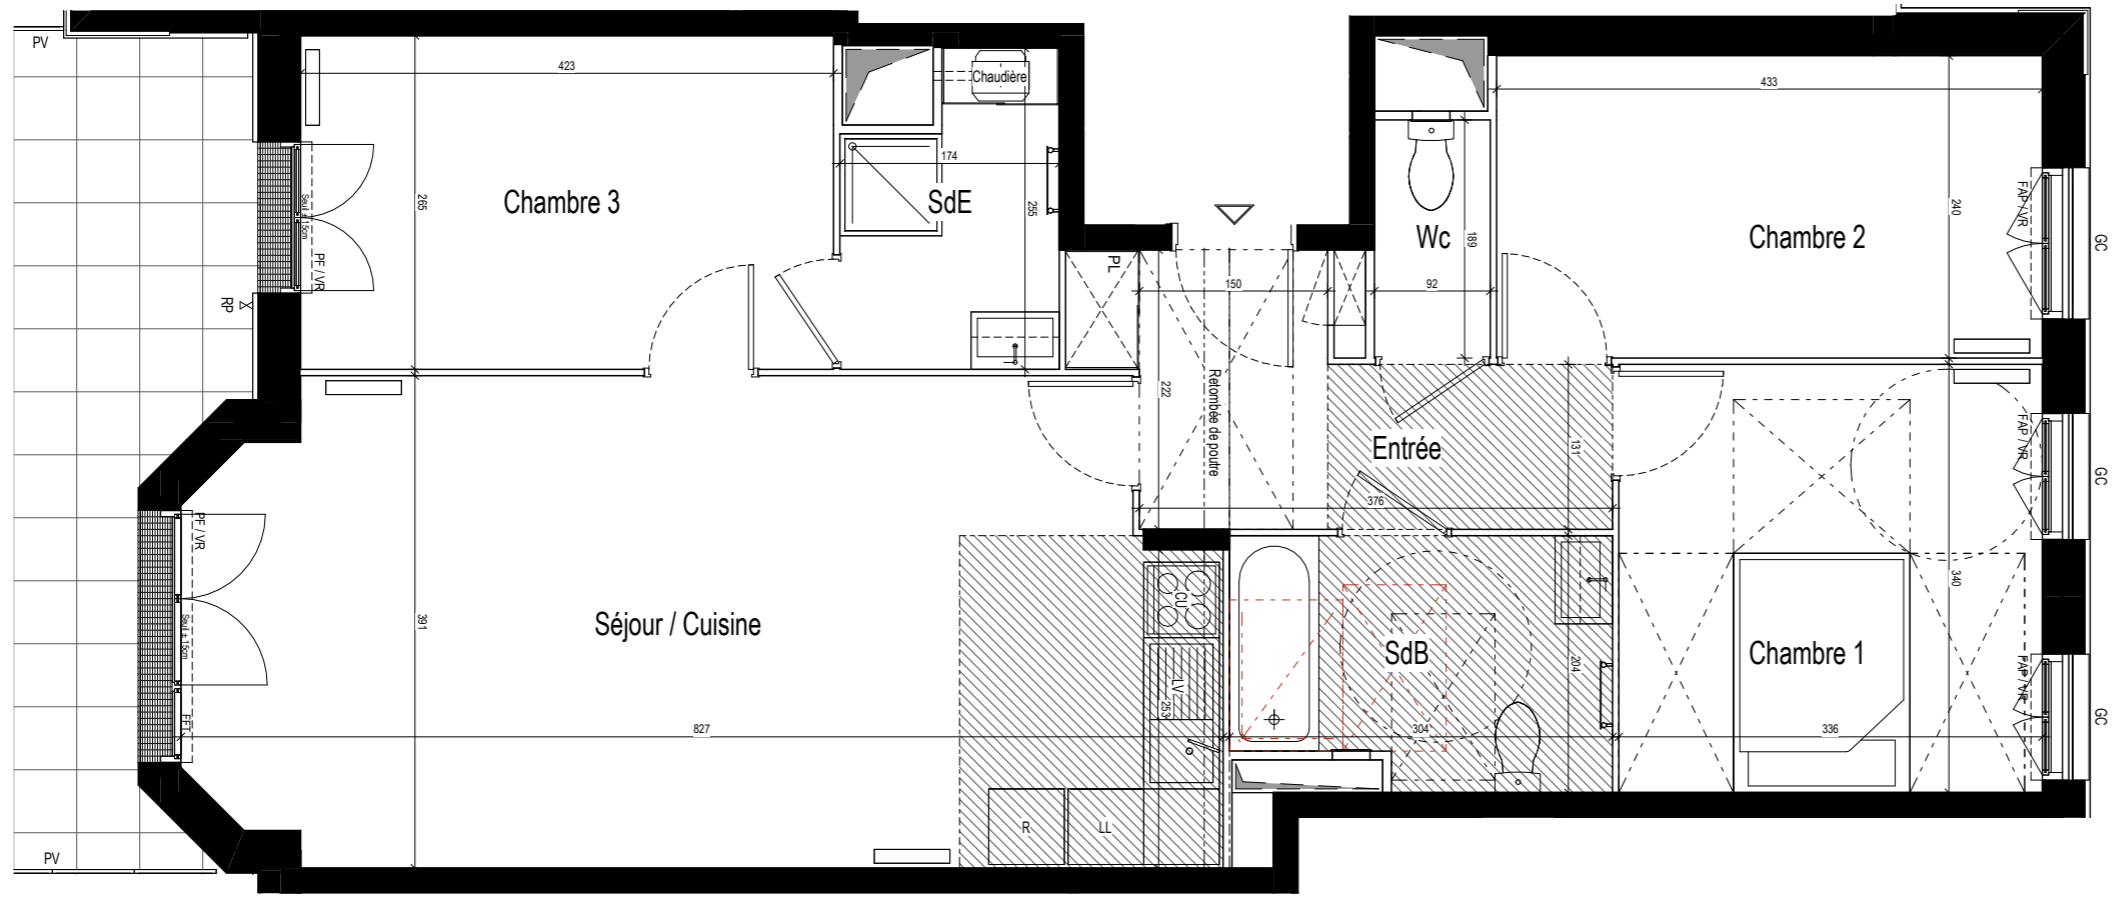

**TABEAU DE SURFACE**

Entrée	6.84 m <sup>2</sup>
Séjour / Cuisine	30.32 m <sup>2</sup>
Chambre 1	11.42 m <sup>2</sup>
Chambre 2	10.39 m <sup>2</sup>
Chambre 3	11.21 m <sup>2</sup>
SdB	5.78 m <sup>2</sup>
SdE	3.89 m <sup>2</sup>
Wc	1.74 m <sup>2</sup>
<b>SURFACE HABITABLE</b>	<b>81.59 m<sup>2</sup></b>
Terrasse	16.49 m <sup>2</sup>
Jardin	31.25 m <sup>2</sup>
<b>SURFACE TOTALE PRIVATIVE</b>	<b>129.33 m<sup>2</sup></b>

Des modifications sont susceptibles d'être apportées à ce plan en fonction des nécessités techniques, de la réalisation tant en ce qui concerne les dimensions libres que l'équipement. Les surfaces sont approximatives. Les retombées, soffites, faux-plafonds, équipements sanitaires ainsi que le calepinage et dimensions des carrelages sont figurés à titre indicatif, et peuvent subir des modifications pour impératif technique. Mobilier à titre indicatif, les meubles et les appareils ménagers ne sont pas fournis.

INDICE : 0      DATE : Février 2024

**LEGENDE**

VR : Volet roulant	LV : Lave-Vaisselle	Faux-Plafond ou soffite
FAP : Allège pleine	CU : Cuisson	TA : ETEL
FAV : Allège vitrée	LL : Lave-Linge	Gains techniques
PF : Porte-fenêtre	R : Réfrigérateur	RP : Robinet de puisage
FFT : Fenêtre Fixe	PL : Placard	VB : Ventilation basse parking
GC : Garde corps	PLO : Placard en option	Haie



**Atland Résidentiel – 40, avenue George V  
75008 PARIS CEDEX 8**  
**Nexity - 19 Rue de Vienne - TSA 60030  
75801 PARIS CEDEX 8**

