


SÉRÉNISSIME

LOT 01
 Angle Avenue Descartes-
 Angle Avenue Gallilée,
 92350 Le Plessis-Robinson

HALL B | R+6 | B601 BD | T6

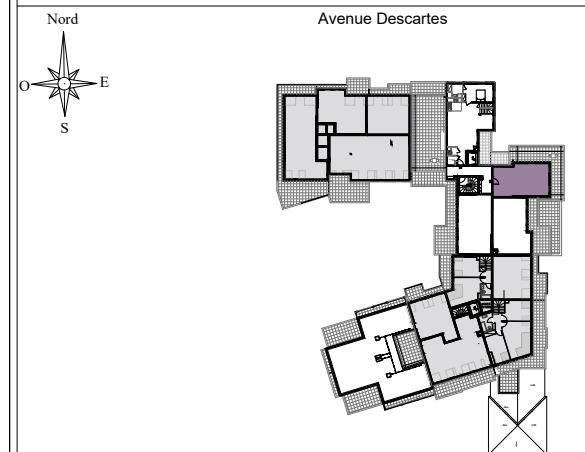

T4 - B601	Surfaces Utiles	Surfaces Habitables
Séjour / Cuisine	29.33m ²	29.33m ²
Entrée + Dégagement "dgt"	4.76m ²	4.76m ²
Dressing	1.47m ²	1.47m ²
Salle d'eau "SdE"	4.83m ²	4.83m ²
TOTAL SURFACE BAS DUPLEX	40.39m²	40.39m²
WC	1.59m ²	1.59m ²
Salle de bains "SdB"	3.64m ²	3.64m ²
Dégagement "Dgt"	4.43m ²	4.43m ²
Chambre 1	13.81m ²	13.81m ²
Chambre 2	12.66m ²	12.66m ²
Chambre 3	10.60m ²	10.60m ²
TOTAL SURFACE HAUT DUPLEX	46.73m²	46.73m²
TOTAL SURFACE	87.12m²	87.12m²
Terrasse		32.37m ²
TOTAL SURFACE EXTERIEURE		32.37m²

LEGENDE

LL	LAVE LINGE	GC	GARDE CORPS
F	FRIGO	LV	LAVE VAISSELLE
SdE	SALLE D'EAU	PL	PLACARD
VR	VOLET ROULANT	SdB	SALLE DE BAINS
PF	PORTE-FENÊTRE	VB	VOLET BATTANTS
F	FENÊTRE		GAINE TECHNIQUE
	PLACARD ÉLECTRIQUE		DESCENTE EAU PLUVIALE
	CAILLEBOTIS		ROBINET DE PUISAGE
	FAUX-PLAFOND, SOFFITES, RETOMBÉE	A	ALLEGE

NOTA :


- Hauteur sous plafond des pièces, sauf mention particulière : 2.5m
- La surface habitable des placards est incluse dans celle des pièces attenantes

NOTA 1 :

Le présent document exprime la figure et les dispositions générales de l'appartement.
 Les dimensions et la surface peuvent varier en fonction des nécessités techniques ou administratives de la réalisation, tant en ce qui concerne les dimensions libres que l'équipement (retombée de poutre, soffites, allèges, faux plafond).
 Les côtes indiquées sont approximatives, les canalisations ne sont pas représentées. Les équipements de la cuisine ne sont pas fournis et les dressings sont des espaces non aménagés.
 Les quadrillages dessinés ne sont pas des calepinages. Les gabarits des pièces répondent aux dispositions réglementaires (décret du 23 Mars 1997 (Art. 4.1)).



NOTA 2 :

Toute modification est soumise à l'accord préalable de la société et des bureaux de contrôle. Aucune modification affectant l'installation électrique, la plomberie ou le cloisonnement ne pourra être prise en compte après le démarrage des travaux.
 Dans le cadre de TMA, il ne sera pas accepté de modifications sur la structure, les portes d'entrées, les gaines techniques, la position des tableaux électriques et les menuiseries extérieures.

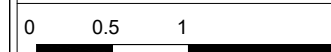

Indice : R1

16/06/2021

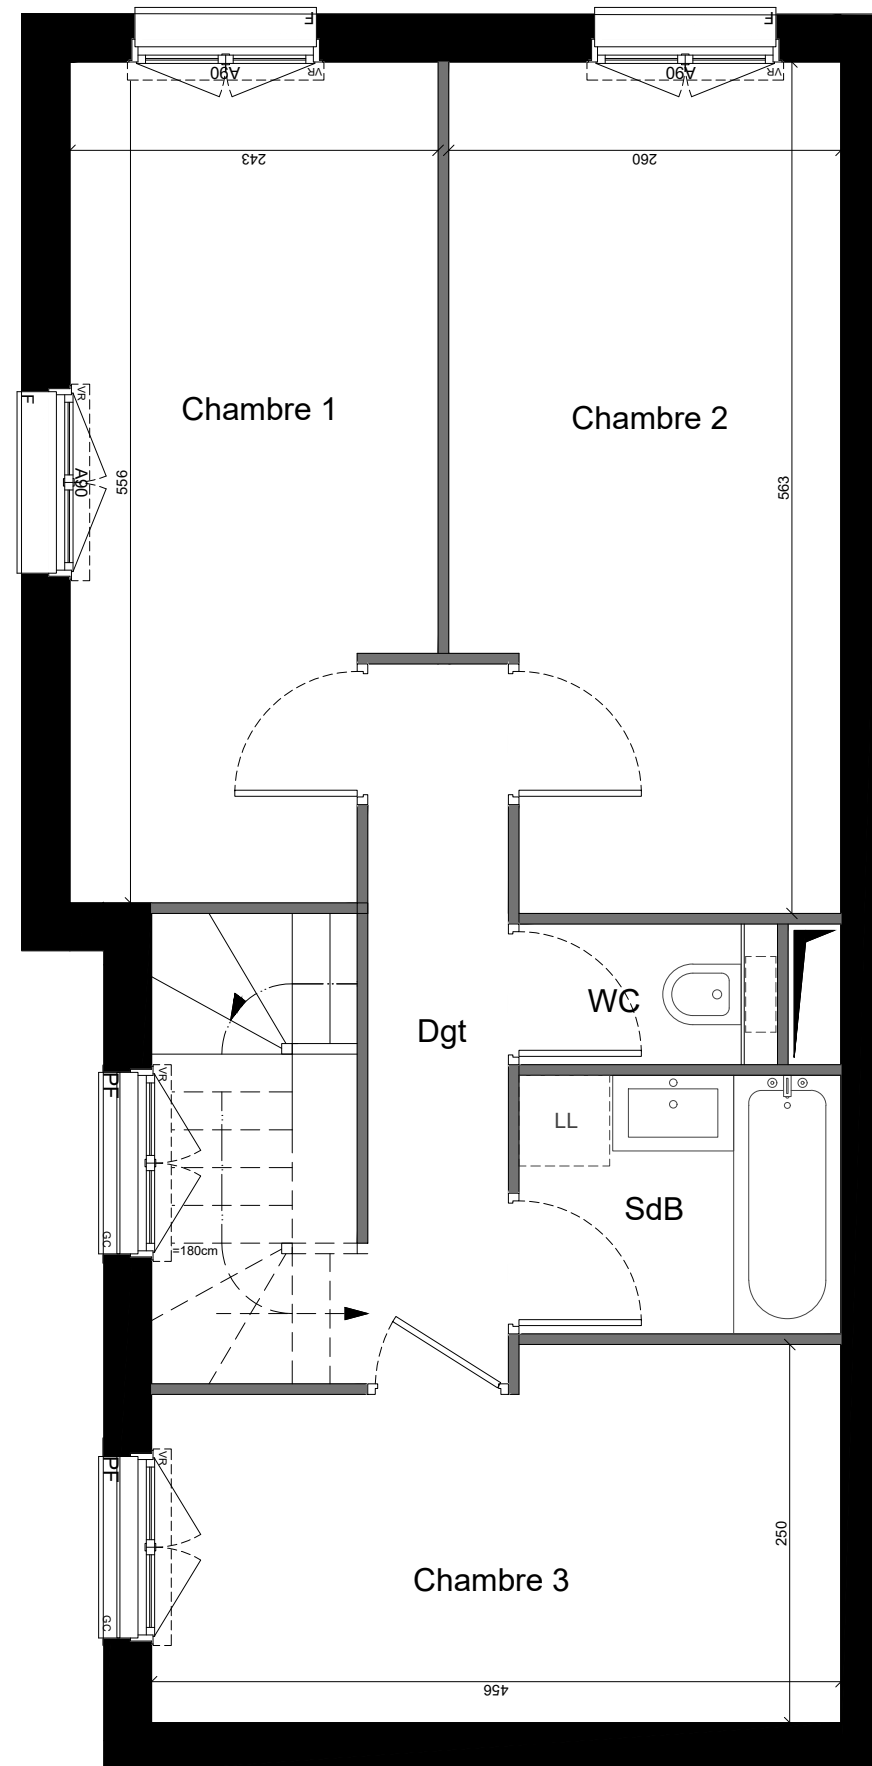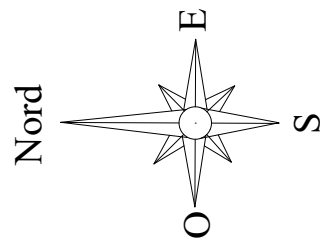

NOTA 1 :
 Le présent document exprime la figure et les dispositions générales de l'appartement.
 Les dimensions et la surface peuvent varier en fonction des nécessités techniques ou administratives de la réalisation, tant en ce qui concerne les dimensions libres que l'équipement (retombée de poutre, soffites, allèges, faux plafond).
 Les côtes indiquées sont approximatives, les canalisations ne sont pas représentées. Les équipements de la cuisine ne sont pas fournis et les dressings sont des espaces non aménagés.
 Les quadrillages dessinés ne sont pas des calepinages. Les gabarits des pièces répondent aux dispositions réglementaires (décret du 23 Mars 1997 (Art. 4.1)).


NOTA 2 :
 Toute modification est soumise à l'accord préalable de la société et des bureaux de contrôle. Aucune modification affectant l'installation électrique, la plomberie ou le cloisonnement ne pourra être prise en compte après le démarrage des travaux.
 Dans le cadre de TMA, il ne sera pas accepté de modifications sur la structure, les portes d'entrées, les gaines techniques, la position des tableaux électriques et les menuiseries extérieures.



SÉRÉNISSE

LOT 01
 Angle Avenue Descartes-
 Angle Avenue Gallilée,
 92350 Le Plessis-Robinson

HALL B R+6 B601 HD T6

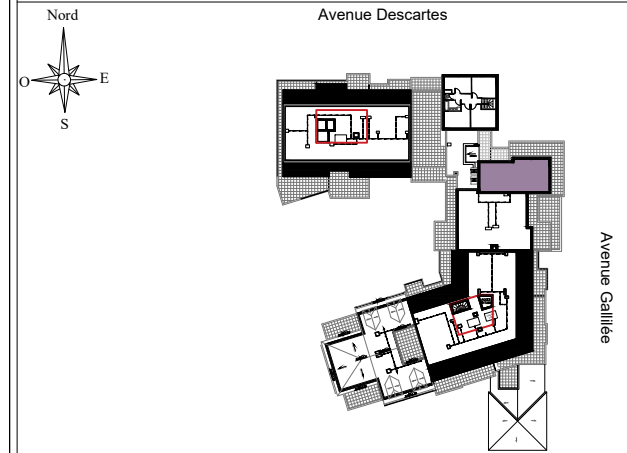


T4 - B601	Surfaces Utiles	Surfaces Habitables
Séjour / Cuisine	29.33m ²	29.33m ²
Entrée + Dégagement "dgt"	4.76m ²	4.76m ²
Dressing	1.47m ²	1.47m ²
Salle d'eau "SdE"	4.83m ²	4.83m ²
TOTAL SURFACE BAS DUPLEX	40.39m²	40.39m²
WC	1.59m ²	1.59m ²
Salle de bains "SdB"	3.64m ²	3.64m ²
Dégagement "Dgt"	4.43m ²	4.43m ²
Chambre 1	13.81m ²	13.81m ²
Chambre 2	12.66m ²	12.66m ²
Chambre 3	10.60m ²	10.60m ²
TOTAL SURFACE HAUT DUPLEX	46.73m²	46.73m²
TOTAL SURFACE	87.12m²	87.12m²
Terrasse		32.37m ²
TOTAL SURFACE EXTERIEURE		32.37m²

LEGENDE

LL	LAVE LINGE	GC	GARDE CORPS
F	FRIGO	LV	LAVE VAISSELLE
SdE	SALLE D'EAU	PL	PLACARD
VR	VOLET ROULANT	SdB	SALLE DE BAINS
PF	PORTE-FENÊTRE	VB	VOLET BATTANTS
F	FENÊTRE		GAINÉ TECHNIQUE
	PLACARD ÉLECTRIQUE		DESCENTE EAU PLOUVIALE
	CAILLEBOTIS		ROBINET DE PUISAGE
	FAUX-PLAFOND, SOFFITES, RETOMBÉE	A	ALLEGE

NOTA :
 - Hauteur sous plafond des pièces, sauf mention particulière : 2.5m
 - La surface habitable des placards est incluse dans celle des pièces attenantes

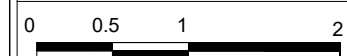

Indice : R1

16/06/2021