

LES TERRASSES DU MARAIS



RUE DES MARAIS - AVENUE DU GENERAL DE GAULLE
94500 CHAMPIGNY-SUR-MARNE



Appartement n°C312

3 PIECES 3ème ETAGE BATIMENT C

Date: 25 09 2018

ind. C



agence d'architecture
J-L MULLER

LES TERRASSES DU MARAIS

LOGEMENT N°: C312

NIVEAU: 3^{ème} ETAGE
TYPE: 3 PIECES

SURFACES

ENTREE	3.99 M ²
SEJOUR/CUISINE	22.73 M ²
CHAMBRE 1	12.29 M ²
CHAMBRE 2	9.38 M ²
DEGAGEMENT	4.61 M ²
SALLE D'EAU	4.90 M ²
WC	2.28 M ²

SURFACE HABITABLE 60.19 M²

JARDIN
BALCON / LOGGIA 8.54 M²

TERRASSE

SURFACE EXTERIEURE

TOTAL 68.74 M²



Nota: la surface habitable des placards et rangements est incluse dans celle des pièces attenantes.

Date: 25 09 2018

Indice: C

Architectes:

agence d'architecture
J-L MULLER

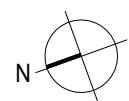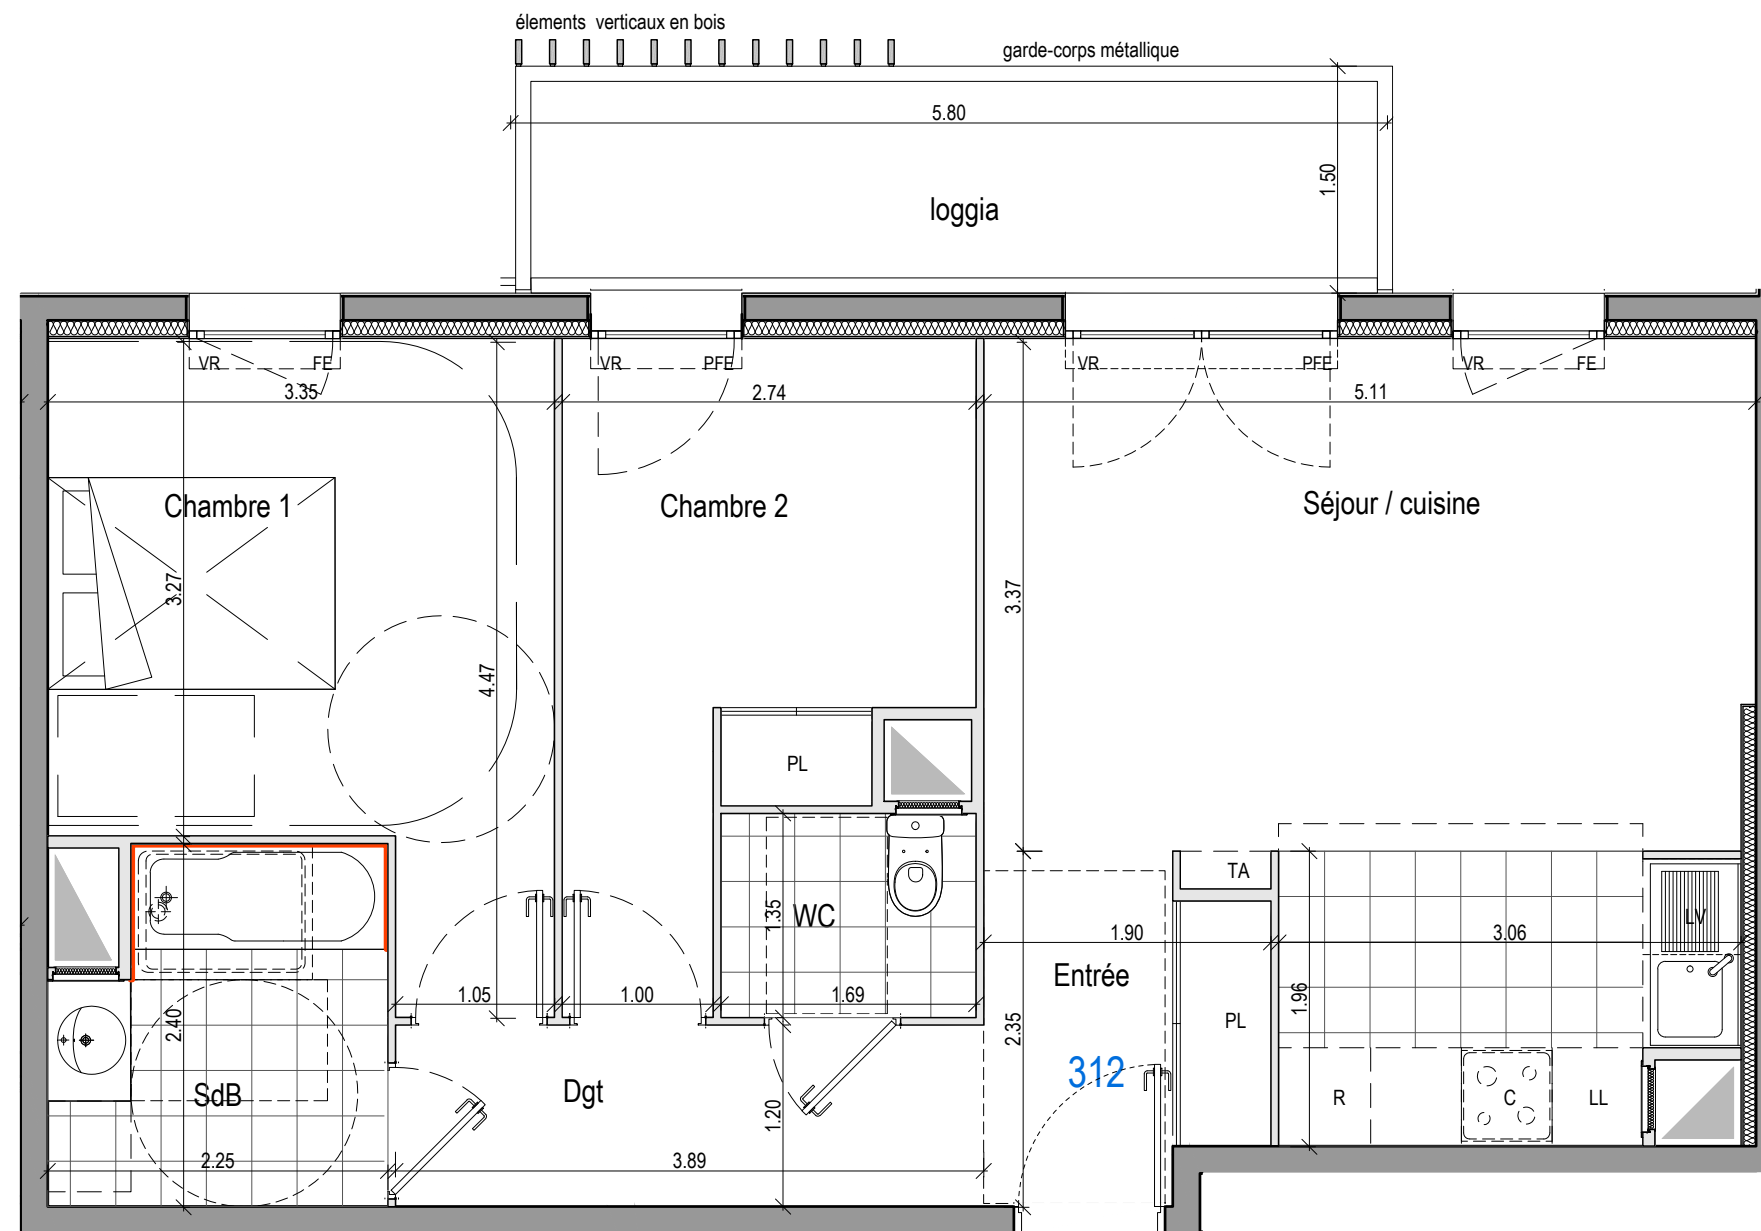


0m 1m 2m 3m

Pour l'Acquéreur:

Pour SCCV Atland Champigny Marais:

Légende:

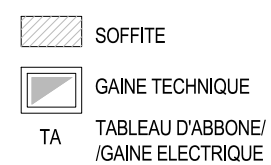

FE FENETRE
PFE PORTE-FENETRE
VR VOLET ROULANT
FAIENCE

NOTA : Des modifications sont susceptibles d'être apportées en fonction des nécessités techniques et administratives de la construction tant en ce qui concerne les dimensions libres et emplacements des équipements. Les surfaces indiquées sont approximatives. Les hauteurs sous retombées, soffites, faux plafond, seront de 2.10m au minimum, leur emprise pourront évoluer en fonction des contraintes techniques de la réalisation. Les végétaux figurent à titre indicatif.